



ΕΦΗΜΕΡΙΣ ΤΗΣ ΚΥΒΕΡΝΗΣΕΩΣ

ΤΗΣ ΕΛΛΗΝΙΚΗΣ ΔΗΜΟΚΡΑΤΙΑΣ

ΤΕΥΧΟΣ ΤΕΤΑΡΤΟ Αρ. Φύλλου **372**

19 Απριλίου 1994

ΠΕΡΙΕΧΟΜΕΝΑ

ΑΠΑΛΛΟΤΡΙΩΣΕΙΣ

ΑΠΟΦΑΣΕΙΣ

Αριθ. 1234 (1)

Καθορισμός των ορίων του αιγιαλού και δημιουργία ζώνης παραλίας στη θέση ΔΕΗ - Χαλιώτη, Κοινότητας Αιαντείου νήσου Σαλαμίνας Ν. Αττικής.

Ο ΝΟΜΑΡΧΗΣ ΠΕΙΡΑΙΑ

Έχοντας υπόψη:

1) Τις διατάξεις των άρθρων 1 μέχρι και 7 του Α.Ν. 2344/1940 «Περί αιγιαλού και παραλίας, όπως τροποποιήθηκαν και συμπληρώθηκαν με τις διατάξεις:

α) Του άρθρ. 13 του Ν. 1078/1980 και β) του άρθρ. 23 του Ν. 1337/1983.

2) Τις διατάξεις της παρ. 9 του άρθρ. 1 του Κεφ. Β' της 0.208/181/26.4.1982 (ΦΕΚ 214/26.4.1982 τεύχος Β'), κοινής απόφασης των Υπουργών Προεδρίας Κυβερνήσεως και Οικονομικών «Αναμόρφωση Συλλογικών Οργάνων Γνωμοδοτικής και Αποφασιστικής αρμοδιότητας του Υπουργείου Οικονομικών».

3) την από 25 Φεβρουαρίου 1993 έκθεση Επιτροπής καθορισμού των ορίων του αιγιαλού και παραλίας, που καθόρισε τα όρια του αιγιαλού και της παραλίας στη θέση ΔΕΗ-Χαλιώτη, Κοινότητας Αιαντείου Σαλαμίνας και το από Μάϊο 1992 τοπογραφικό διάγραμμα, με κλίμακα 1:500 του τεχνολόγου τοπογράφου Ανδρέα Παναγή, που θεωρήθηκε την 17.11.92 από την Δ.Τ.Υ. Νομαρχίας - Πειραιά και συνοδεύει την έκθεση της προαναφερομένης Επιτροπής.

4) Τη σύμφωνη γνώμη του Γενικού Επιτελείου Ναυτικού, που διατυπώθηκε στο Φ. 544.5/617/93/27.8.93 έγγραφό του.

5) Τις διατάξεις του άρθρ. 1 της παρ. 1 του Ν. 3200/1955 (ΦΕΚ 97/Α'/1955) «Περί διοικητικής αποκεντρώσεως» σε συνδυασμό με τις διατάξεις του από 28.6.1955 Β. Δ/τος «Περί εξαιρέσεως από της κατά το άρθρ. 1 παρ. 1 του Ν. 3200/1955, αρμοδιότητας των Νομαρχών, αντικειμένων τινών αρμοδιότητας του Υπουργού Οικονομικών» του Β.Δ. 704/1970 και του άρθρ. 1 παρ. 5 του Π.Δ. 71/25.2.1984 σχετικά με τη μεταβίβαση αρμοδιοτήτων του Υπουργού Οικονομικών στους Νομάρχες και στις περιφερειακές Αρχές διανομαρχιακού επιπέδου.

6) Τις διατάξεις του άρθρ. 31 του Ν. 1599/86 με τις οποίες μετατρέπεται σε Νομαρχία το Διαμέρισμα Πειραιά - Νομαρχίας Αττικής και τις διατάξεις του άρθρ. 9 του Π.Δ. 551/1988 (ΦΕΚ 259/1988 τ. Α') «Περί Οργανισμού (Οργάνωση Οικονομικών Υπηρεσιών)», αποφασίζουμε:

Επικυρώνουμε την από 25 Φεβρουαρίου 1993 Έκθεση Επιτροπής καθορισμού των ορίων του αιγιαλού και παραλίας και το από Μάϊο 1992 τοπογραφικό διάγραμμα που την συνοδεύει, το οποίο συντάχθηκε από τον τεχνολόγο τοπογράφο μηχανικό Ανδρέα Παναγή, με κλίμακα 1:500 και θεωρήθηκε την 17.11.92 από την Δ.Τ.Υ. Νομαρχίας Πειραιά, επί του οποίου η παραπάνω Επιτροπή με κόκκινη γραμμή καθόρισε τα όρια του αιγιαλού στη θέση ΔΕΗ-Χαλιώτη, Κοινότητας Αιαντείου νήσου Σαλαμίνας και με κίτρινη γραμμή τα όρια της παραλίας στην ίδια θέση.

Η παρούσα απόφαση μαζί με την Έκθεση και το διάγραμμα που προαναφέραμε να δημοσιευθούν στην Εφημερίδα της Κυβερνήσεως, του άρθρου.

Πειραιάς, 6 Απριλίου 1994

Ο Νομάρχης

ΝΙΚ. ΣΧΟΙΝΑΣ

ΕΚΘΕΣΗ

Επιτροπής καθορισμού των ορίων Αιγιαλού

(Κοινή Υπουργική απόφαση των Υπουργών Προεδρίας και Οργανισμών 0208/181/26.4.82). Για τον καθορισμό των ορίων του αιγιαλού στην Κοινότητα Αιαντείου της Ν. Σαλαμίνας, στη θέση «ΔΕΗ-ΧΑΛΙΩΤΗ».

Στη Σαλαμίνα σήμερα 25η Φεβρουαρίου 1993, ημέρα

Πέμπτη, οι πιό κάτω υπογράφοντες:

α) Ζαμπετάκης Ιωάννης, με βαθμό Α' Προϊστάμενος της Κτηματικής Υπηρεσίας Πειραιά, ως Πρόεδρος.

β) Ασημακόπουλος Γεώργιος, Μηχανικός, με βαθμό Α' της Κτηματικής Υπηρεσίας Πειραιά, ως Μέλος.

γ) Χατζόβουλος Νικόλαος, πλωτάρχης Δ/Σ, Λιμενάρχης Σαλαμίνας, ως Μέλος, που αποτελούμε την πιό πάνω Επιτροπή Καθορισμού των ορίων Αιγιαλού, δυνάμει της 0208/181/26.4.1982 (ΦΕΚ 214/82 τ.Β.), κοινής Υπουργικής Απόφασης των Υπουργών Προεδρίας και Οικονομικών, καθώς και της 957451/2.3.90 απόφασης του Νομάρχη Πειραιά «Περί συστάσεως Επιτροπής Καθορισμού των ορίων του Αιγιαλού», συγκληθείσα κατόπιν της με αριθμό 1133782/17.2.93 πρόσκλησης του Προέδρου της Επιτροπής, μεταβήκαμε σήμερα την 25η Φεβρουαρίου 1993, ημέρα Πέμπτη και ώρα 12η στη Σαλαμίνα και αφού λάβαμε υπόψη μας:

1) Το από Μάϊο του 1992 τοπογραφικό διάγραμμα Ζώνης παραλίας στην Κοινότητα Αιαντείου της Ν. Σαλαμίνας στην θέση «ΔΕΗ - ΧΑΛΙΩΤΗ» με κλίμακα 1:500 του Τεχνολόγου - Τοπογράφου Ανδρέα Παναγή, που θεωρήθηκε την 17.11.1992 από την Δ/νση Τεχνικών Υπηρεσιών Νομαρχίας Πειραιά.

2) Τις διατάξεις του Α.Ν. 2344/1940, οπως τροποποιήθηκε σήμερα καθώς και τη σχετική Δικαστηριακή και Διοικητική Νομολογία.

3) Την μετά από επιτόπιο μετάβαση, σχηματισθείσα αντίληψη, για το πλάτος της βρεχόμενης ζώνης της ξηράς, αποφασίζει:

1) Καθορίζει στο πιό πάνω διάγραμμα την οριογραμμή αιγιαλού με συνεχή κόκκινη πολυγωνική γραμμή με στοιχεία 1,2,3,....14,15.


2) Καθορίζει την Οριογραμμή παραλίας με συνεχή κίτρινη πολυγωνική γραμμή με στοιχεία 1', 2', 3',.....14',15 παράλληλα προς την Οριογραμμή αιγιαλού και σε απόσταση 10μ. από αυτήν επειδή θεωρείται απαραίτητη λόγω της φύσης της συνεχόμενης προς τον αιγιαλό ξηράς και της αδυναμίας να εξυπηρετηθούν από τον αιγιαλό οι σκοποί της παρ. 1 του άρθρ. 7 του Α.Ν. 2344/1940, δηλαδή ότι ο αιγιαλός και η παραλία εκτός του κυρίου και αρχικού προορισμού αυτών, που είναι η επικοινωνία από την θάλασσα προς την ξηρά και αντίθετα, δύναται να χρησιμεύουν και γι' άλλους σκοπούς, δηλαδή συγκοινωνιακούς, εξωραϊστικούς, Τουριστικούς και λοιπούς κοινωφελείς, καθώς επίσης και για εκμετάλλευση προς όφελος του Δημοσίου.

Το σύστημα των συντεταγμένων του διαγράμματος είναι συνδεδεμένο με το σύστημα συντεταγμένων της Γ.Υ.Σ., του οποίου υπολογίσθηκαν οι συντεταγμένες των κορυφών τη οριογραμμής αιγιαλού.

Η Επιτροπή

Ι. ΖΑΜΠΕΤΑΚΗΣ, Γ. ΑΣΗΜΑΚΟΠΟΥΛΟΣ

Ν. ΧΑΤΖΟΒΟΥΛΟΣ

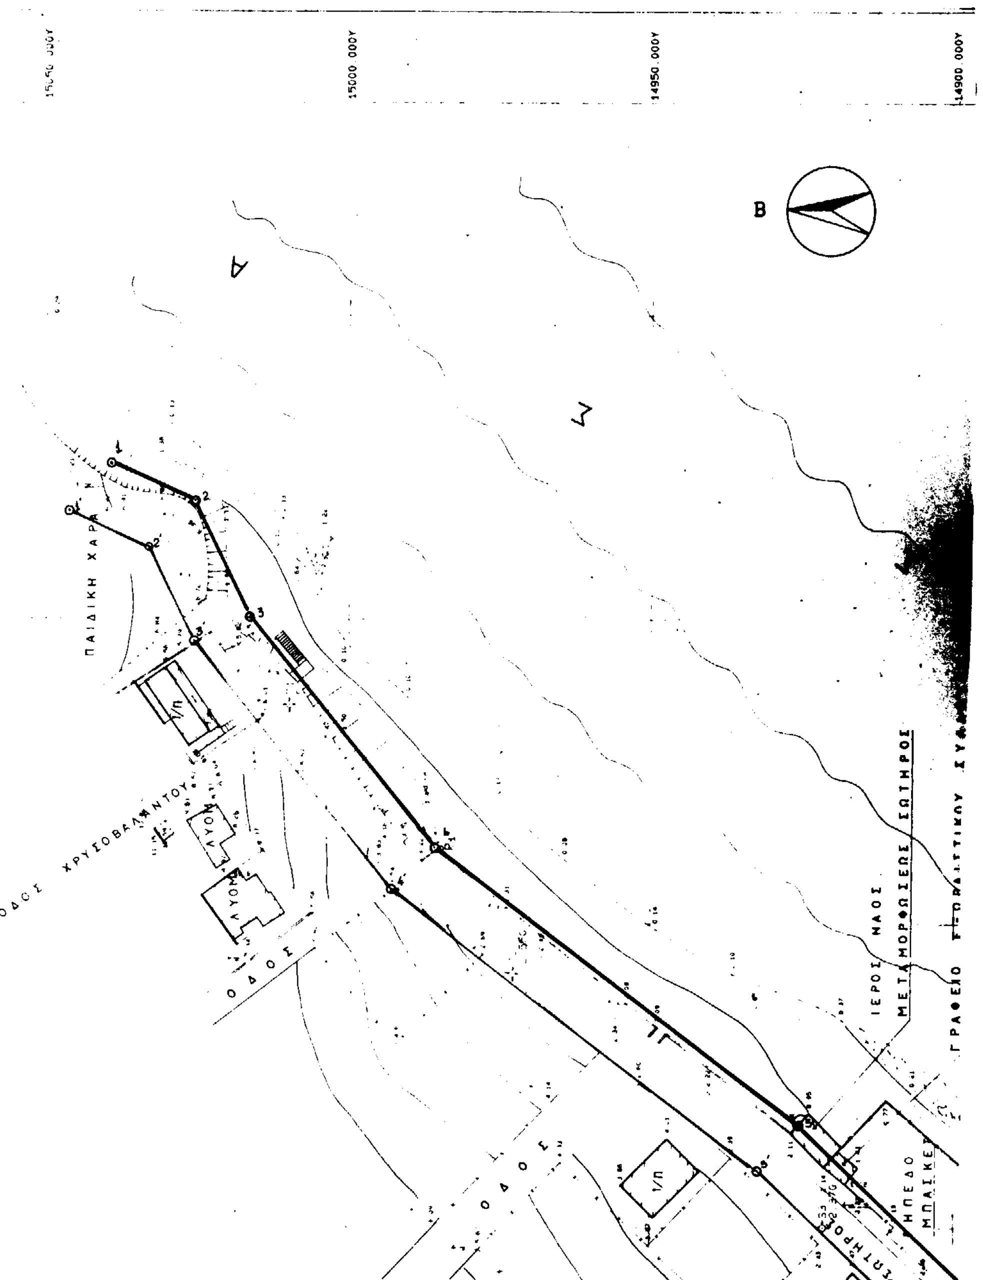

ΝΟΜΑΡΧΙΑ ΠΕΙΡΑΙΩΣ
Ν. ΣΑΛΑΜΙΝΑ
ΚΟΙΝΟΤΗΤΑ ΑΙΑΝΤΕΙΟΥ

ΑΚΡΙΒΕΣ ΑΝΤΙΓΡΑΦΟΝ
με τα γνωστά του αρχείου της Υπηρεσίας μας και προς τον σκοπό η ακρίβεια της αποτύπωσης

ΕΥΓ. ΖΑΧΑΡΟΠΟΥΛΟΥ
ΤΟΠΟΓΡΑΦΟΣ - ΜΗΧΑΝΙΚΟΣ

ΤΟΠΟΓΡΑΦΙΚΟ ΔΙΑΓΡΑΜΑ ΖΩΝΗΣ ΠΑΡΑΛΙΑΣ ΤΗΣ ΠΕΡΙΟΧΗΣ

ΔΕΗ - ΧΑΛΙΩΤΗ

ΟΡΙΖΟΝΤΙΟΓΡΑΦΙΑ

ΘΕΩΡΗΘΗΚΕ
Πειραιάς 17. 11. 1992
Ο Προϊστάμενος Τοπ. Υπηρεσίας
... ΣΤΑΜΟΥΛΗΣ

Πειραιάς 17-11-1992
Ο Προϊστάμενος Τμήματος Μελετών & Προγρ.
ΒΑΣΙΛΙΚΗ ...

ΕΛΕΓΧΘΗΚΕ
Πειραιάς 19. 10. 1992
ότι γενικά για την ακρίβεια της αποτύπωσης
ΕΥΓ. ΖΑΧΑΡΟΠΟΥΛΟΥ
ΤΟΠΟΓΡΑΦΟΣ - ΜΗΧΑΝΙΚΟΣ

ΤΕΧΝΙΚΟ ΓΡΑΦΕΙΟ	ΚΛΙΜΑΚΑ	1:500
ΑΡΧΙΤΕΚΤΟΝΑΣ ΜΗΧΑΝΙΚΟΣ	ΗΜΕΡΟΜΗΝΙΑ	ΜΑΙΟΣ 1992
ΝΙΚΟΛΑΟΣ ΔΗΜ. ΚΑΣΙΜΗΣ	ΥΠΟΓΡΑΦΗ - ΣΦΡΑΓΙΔΑ	
ΣΥΝΕΡΓΑΤΗΣ	ΑΝΔΡΕΑΣ ΧΡΗΣΤ. ΠΑΝΑΓΗΣ ΤΕΧΝΟΛΟΓΟΣ - ΤΟΠΟΓΡΑΦΟΣ ΑΓ. ΤΡΙΑΔΟΣ 119 - Λ. ΑΞΙΩΜΑΤΙΚΩΝ ΠΕΡΙΣΤΕΡΙ ΤΗΛ. 57.13.981 - Α.Φ.Μ. 3125775	
ΤΟΠΟΓΡΑΦΟΣ ΜΗΧΑΝΙΚΟΣ ΑΝΔΡΕΑΣ ΧΡΗΣΤ. ΠΑΝΑΓΗΣ		

ΚΑΣΙΜΗΣ Δ. ΝΙΚΟΣ
ΔΙΠΛΩΜ. ΑΡΧΙΤΕΚΤΩΝ ΜΗΧΑΝΙΚΟΣ
ΠΟΛΥΤΕΧΝΕΙΟΥ ...
ΜΕΛΟΣ Τ.Ε.Ε. ΑΡΙΘΜΟΣ ΜΗΤΡΩΟΥ ...
ΣΑΡΚΟΥΔΙΝΟΥ 109 - ΑΘΗΝΑ - ΤΗΛ. 80.13.4..

ΥΠΟΜΝΗΜΑ

⌖	ΣΤΑΣΗ (ΠΟΛΥΓΩΝΟΜΕΤΡΙΚΟ ΣΗΜΕΙΟ)
○	ΡΕΠΕΡ (ΥΨΟΜΕΤΡΙΚΗ ΑΦΕΤΗΡΙΑ) R
—→—	ΣΥΡΜΑΤΟΠΛΕΓΜΑ

ΤΡΙΓΩΝΟΜΕΤΡΙΚΑ (Γ.Υ.Σ.)

α/α	ΟΝΟΜΑΣΙΑ	Χ	Ψ	Η	ΒΑΘΡΟ
1	Ν. ΠΕΡΙΣΤΕΡΙ	-719.27	13915.11	14.82	1.12
2	ΠΟΥΝΤΑ ΜΑΡΟΥΛΙ	1434.82	15142.36	22.24	1.08
3	ΝΕΟ	-319.48	14777.53	15.00	0.00

Φ.Χ. 1:50 000 ΜΕΓΑΡΑ

Αρχή συντετ. Φ.0. =37.45 , Λ.0 : -0.15

Datum: Αθηνών , Ελλειψοειδές Bessel

Προβολή: Hatt

ΠΟΛΥΓΩΝΟΜΕΤΡΙΚΑ ΣΗΜΕΙΑ (ΣΤΑΣΕΙΣ)

α/α	Στάσεις	Χ	Ψ	Η
1	Στ. 1	85.96	15009.69	5.82
2	Στ. 2	41.77	14972.00	2.55
3	Στ. 3	0.12	14921.56	2.37
4	Στ. 4	-31.23	14881.48	2.62
5	Στ. 4α	-0.34	14879.77	0.54
6	Στ. 5	-65.69	14843.68	2.77
7	Στ. 6	-91.61	14810.88	2.91
8	Στ. 7	-109.09	14765.26	3.05
9	Στ. 8	-68.59	14678.05	1.36


Η όδευση έχει εξαρτηθή από το Κρατικό Δίκτυο συντεταγμένων, καθώς και τα υψόμετρα

14650 000Y


150 000X

100 000X

50 000X

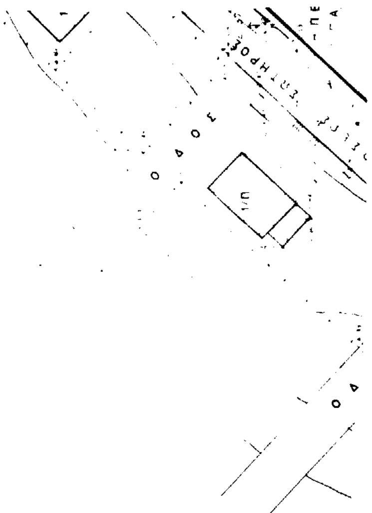

○	ΡΕΠΕΡ ΥΨΟΜΕΤΡΙΚΗ ΑΦΕΤΗΡΙΑ
→	ΣΥΡΜΑΤΟΠΛΕΓΜΑ
	ΜΑΝΤΟΤΟΙΧΟΣ
	ΠΡΑΝΕΣ
	ΚΟΛΩΝΑ ΔΕΗ
	-// // ΦΩΤΙΣΜΟΥ
	// ΟΤΕ

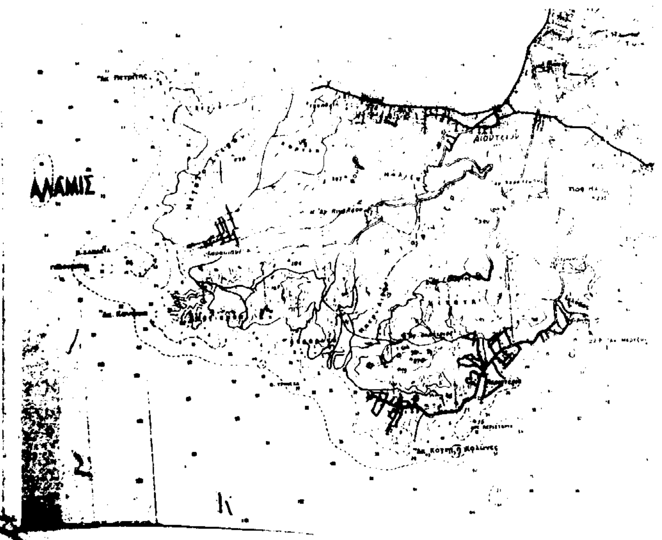

ΣΥΝΤΕΤΑΓΜΕΝΕΣ ΚΟΡΥΦΩΝ ΟΡΙΟΓΡΑΜΜΗΣ ΑΙΓΙΑΛΟΥ

α/α	Χ	Ψ	α/α	Χ	Ψ
1	125,70	15 039,30	9	95,20	14 799,40
2	119,50	15 025,40	10	109,85	14 770,90
3	[illegible]	15 016,30	11	116,25	[illegible]
4	62,50	14 985,70	12	[illegible]	[illegible]
5	[illegible]	14 925,50	13	– 95,75	[illegible]
6	– 25,00	14 882,15	14	[illegible]	[illegible]
7	[illegible]	14 837,50	15	66,50	14 666,00
8	[illegible]	14 821,40			

ΥΠΟΜΝΗΜΑ ΕΠΙΤΡΟΠΗΣ

οριογραμμη αιγιαλου 1,2,3 ... 14,15

οριογραμμη παραλιας 1,2,3 ... 14,15

Η γραμμη της παραλιας τιθεται παραλληλα προς τη γραμμη του αιγιαλου σε αποσταση 10,00μ


Το παρον διαγραμμα συνοδευει την απο 25-2-1993 εκθεση επιτροπης καθορισμου των οριων του αιγιαλου δυναμει της 0208 181 26-4-1982 κοινης υπουργικης αποφασης των Υπουργων Οικονομικων και Οικονομικων

Η ΕΠΙΤΡΟΠΗ

Ο Πρόεδρος

ΙΩΑΝΝΗΣ ΖΑΜΠΕΤΑΚΗΣ

Τα μέλη

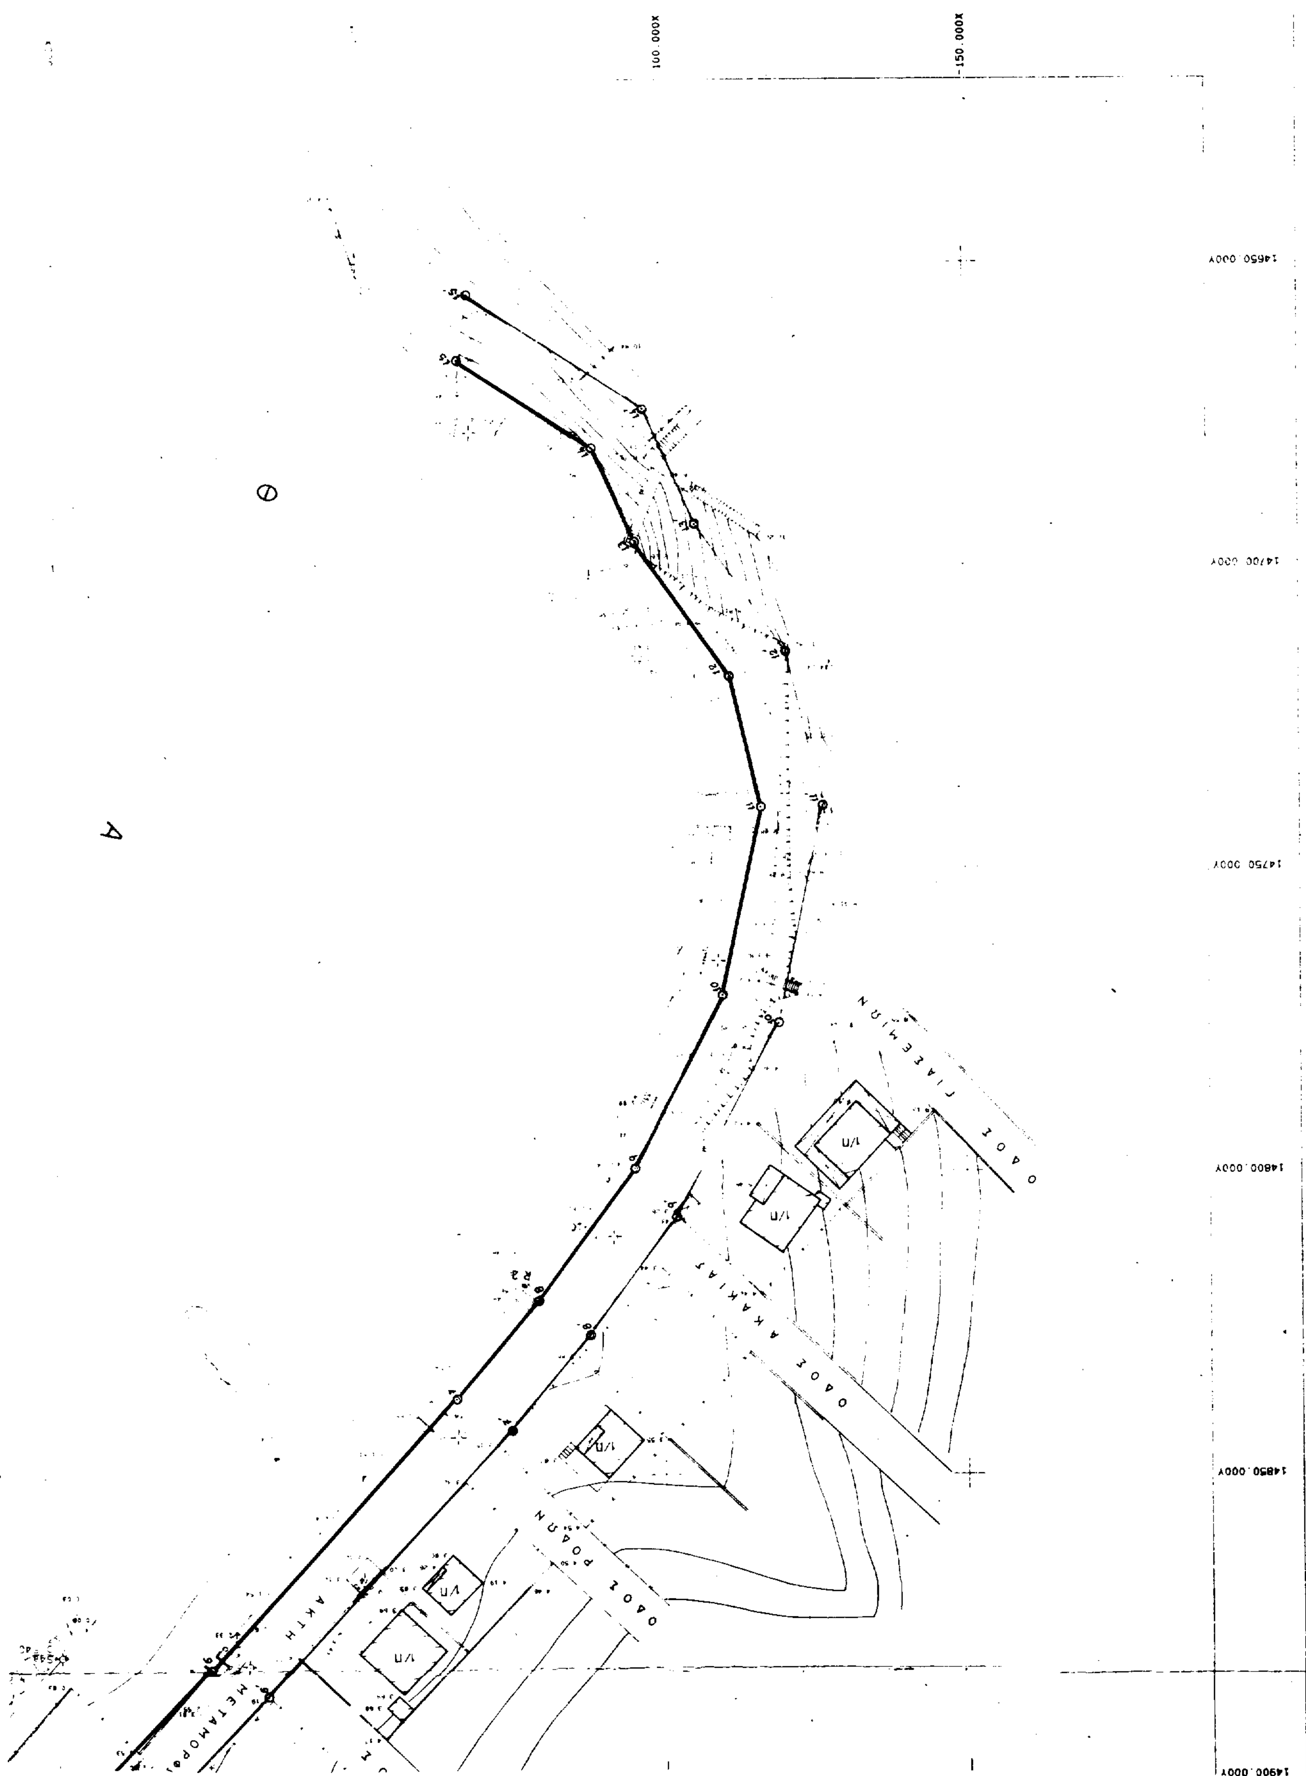
100.000X
150.000X
14650.000Y
14700.000Y
14750.000Y
14800.000Y
14850.000Y
14900.000Y
ΟΔΟΣ ΓΙΑΣΕΜΙΩΝ
ΟΔΟΣ ΑΚΑΚΙΑΣ
ΟΔΟΣ ΡΟΔΩΝ
ΑΚΤΗ ΜΕΤΑΜΟΡΦ
Υ/Π

ΠΟΛΕΟΔΟΜΙΑ

ΑΠΟΦΑΣΕΙΣ

Αριθ. 1124 (2)

Τροποποίηση όρων δόμησης στα Ο.Τ. 80-82 στο σχέδιο πόλεως Πύργου Ν. Ηλείας.

Ο ΝΟΜΑΡΧΗΣ ΗΛΕΙΑΣ

Έχοντας υπόψη:

1. Τις διατάξεις του από 17.7.1923 Π.Δ. «Περί σχεδίων Πόλεων και Κωμών του Κράτους», όπως τροποποιήθηκε και συμπληρώθηκε μεταγενέστερα.

2. Τις διατάξεις του Ν. 3200/55 «περί διοικητικής αποκεντρώσεως», όπως τροποποιήθηκαν και συμπληρώθηκαν.

3. Τις διατάξεις του Α.Ν. 314/68 όπως τροποποιήθηκαν και συμπληρώθηκαν με το Ν.Δ. 1018/71.

4. Τις διατάξεις του Β. Δ/τος 712/70 «Περί καθορισμού των διατηρουμένων αρμοδιοτήτων του Υπουργού Δημοσίων Έργων», που εκδόθηκε κατόπιν του 532/70 Ν. Δ/τος όπως μετά τροποποιήθηκαν και συμπληρώθηκαν με τα Β. Δ/τα 677/71 και 198/72.

5. Τις διατάξεις του Ν. 1032/80 «περί συστάσεως Υ.Χ.Ο.Π.»

6. Τις διατάξεις του Ν. 1337/83 «Περί επεκτάσεως Πολεοδομικών σχεδίων».

7. Τις διατάξεις του Ν. 1577/85 ΦΕΚ 210 Α/18.12.85 «περί Γ.Ο.Κ.».

8. Τις διατάξεις του Ν. 1558/85 ΦΕΚ 137 Α/26.7.85 «Κυβέρνηση και Κυβερνητικά όργανα».

9. Τις διατάξεις του Π. Δ/τος 183/86 ΦΕΚ 70 Α/5.6.86 και τις Εγκ. 117/20.6.86 και 119/1.7.86 του Υ.ΠΕ.-ΧΩ.Δ.Ε. «Σχετικά με έγκριση τροποποιήσεων και καθορισμού όρων δομησης από τους Νομάρχες».

10. Την αριθμ. πρωτ. 3903/12.9.91 απόφαση Νομάρχη Ηλείας «Σχετικά με συγκρότηση Συμβουλίου Χ.Ο.Π. Ν. Ηλείας».

11. Το Δ/γμα 9.2.40 ΦΕΚ 63Α/17.2.40 σχετικά με αναθεώρηση και επέκταση του σχεδίου Πόλεως Πύργου και την επιβολή οικονομικών περιορισμών.

12. Το Π.Δ. της 12.5.87 σχετικά με όρους και περιορισμούς δόμησης στην περιοχή της Δημοτικής Αγοράς στον Πύργο.

13. Την αριθμ. 24/94 απόφαση του Δημοτικού Συμβουλίου Πύργου με την οποία προτείνεται η τροποποίηση των όρων δόμησης στα οικοδομικά τετράγωνα 80-82.

14. Το τοπογραφικό διάγραμμα που συνοδεύει την απόφασή μας αυτή με κλίμακα 1:100 που υπογράφεται από τον Αρχημηχανικό Τάσο Παυλίδη με ημερομηνία Ιανοάριος 1994 στο οποίο απεικονίζονται τα οικοδομικά τετράγωνα 80 και 82 στο οποίο αναφέρονται οι ισχύοντες και οι προτεινόμενοι όροι δόμησης.

15. Την σύμφωνη γνώμη του Συμβουλίου Χ.Ο.Π. που διατυπώθηκε στο αριθμ. 2/94 πρακτικό αυτού θέμα, αποφασίζουμε:

Εγκρίνουμε την τροποποίηση των όρων δόμησης στα οικοδομικά τετράγωνα 80 και 82 παρά την οδό Κολοκοτρώνη στο σχέδιο πόλεως Πύργου για τα τμήματα που περικλείονται με τα στοιχεία ΑΒΓΔΑ και ΘΗΖΙΗΘ, και ορίζουμε όρους δόμησης τους ισχύοντας στον Τομέα ΙΙ του σχεδίου πόλεως, όπως και λεπτομερώς αναφέρονται στο τοπογραφικό που συνοδεύει την απόφασή μας αυτή και αποτελεί παράρτημά της.

Από τις διατάξεις δε της παραπάνω αποφάσεως δεν προκαλείται δαπάνη σε βάρος του Δήμου Πύργου.

Κατά της αποφάσεως αυτής επιτρέπεται προσφυγή στον Υπουργό ΠΕΧΩΔΕ «ΜΟΝΟ ΓΙΑ ΠΑΡΑΒΑΣΗ ΝΟΜΟΥ» (Ε. ΥΠΕΧΩΔΕ 42/93).

Η απόφασή μας αυτή που ισχύει από την δημοσίευσή της να δημοσιευθεί στην εφημερίδα της Κυβρνήσεως και το σχέδιο που την συνδεύει θα αναρτηθεί στο κτήριο της Πολεοδομίας επί 15 ημέρες μετά την δημοσίευση.

Πύργος, 1 Απριλίου 1994

Ο Νομάρχης
ΓΕΩΡΓ. ΜΠΡΕΓΙΑΝΝΗΣ

ΤΟΠΟΓΡΑΦΙΚΟ ΔΙΑΓΡΑΜΜΑ ΤΡΟΠΟΠΟΙΗΣΗΣ ΟΡΩΝ ΔΟΜΗΣΗΣ ΚΛΙΜ. 1:1000

ΥΠΟΜΝΗΜΑ

(ΑΒΓΔΑ) → Τμήμα οικοδομικού τετραγώνου 82 που αποδεσμεύεται από τους περιορισμούς του Β.Δ. της 18-3-67

(ΕΖΣΗΘΕ) → Τμήμα του οικοδομικού τετραγώνου 80 που αποδεσμεύεται από τους περιορισμούς της υπ. Αριθμ. 2435/27-7-90 Απόφ. Νομάρχη

ΠΡΟΤΕΙΝΟΜΕΝΟΙ ΙΣΧΥΟΝΤΕΣ ΟΡΟΙ

Αυτοί που ισχύουν στον τομέα II του Πύργου ήτοι Σ.Δ.=2,80 ύψος κατά Γ.Ο.Κ.

ΕΓΚΡΙΝΕΤΑΙ 30-3-94

ΤΑΣΟΣ Γ. ΠΑΥΛΙΔΗΣ
ΔΙΠΛ. ΠΟΛ. ΑΡΧΙΤΕΚΤΩΝ ΜΗΧΑΝΙΚΟΣ
ΠΟΛΥΤΕΧΝΙΚΗΣ ΣΧΟΛΗΣ Α.Π.Θ.
ΜΕΛΟΣ ΤΕΕ ΑΡΙΘΜΟΣ ΜΗΤΡΩΟΥ 13615
ΠΥΡΓΟΣ ΗΛΕΙΑΣ - ΤΗΛ. 24881 - 27463

ΠΥΡΓΟΣ ΙΑΝΟΥΑΡΙΟΣ 1994
Ο ΜΗΧΑΝΙΚΟΣ

1146/94

ΕΛΛΗΝΙΚΗ ΔΗΜΟΚΡΑΤΙΑ
ΥΠΕΧΩΔΕ
ΝΟΜΑΡΧΙΑ ΗΛΕΙΑΣ

ΑΡΙΘ. ΑΠ. 1146/94

Τροποποίησης όρων δόμησης στα Ο.Τ. 80-82 παρά την οδό Κολοκοτρώνη στο σχέδιο Πύργου

1-4-94

Γεωρ. Μπεργιάννης
ΝΟΜΑΡΧΗΣ ΗΛΕΙΑΣ

ΑΠΟ ΤΟ ΕΘΝΙΚΟ ΤΥΠΟΓΡΑΦΕΙΟ